


Optigrün systeem "Retentiedak op kouddak constructie"

Variant: Vrachtwagen, WRB 85

Dakconstructie: dakconstructie zonder isolatie en afschot

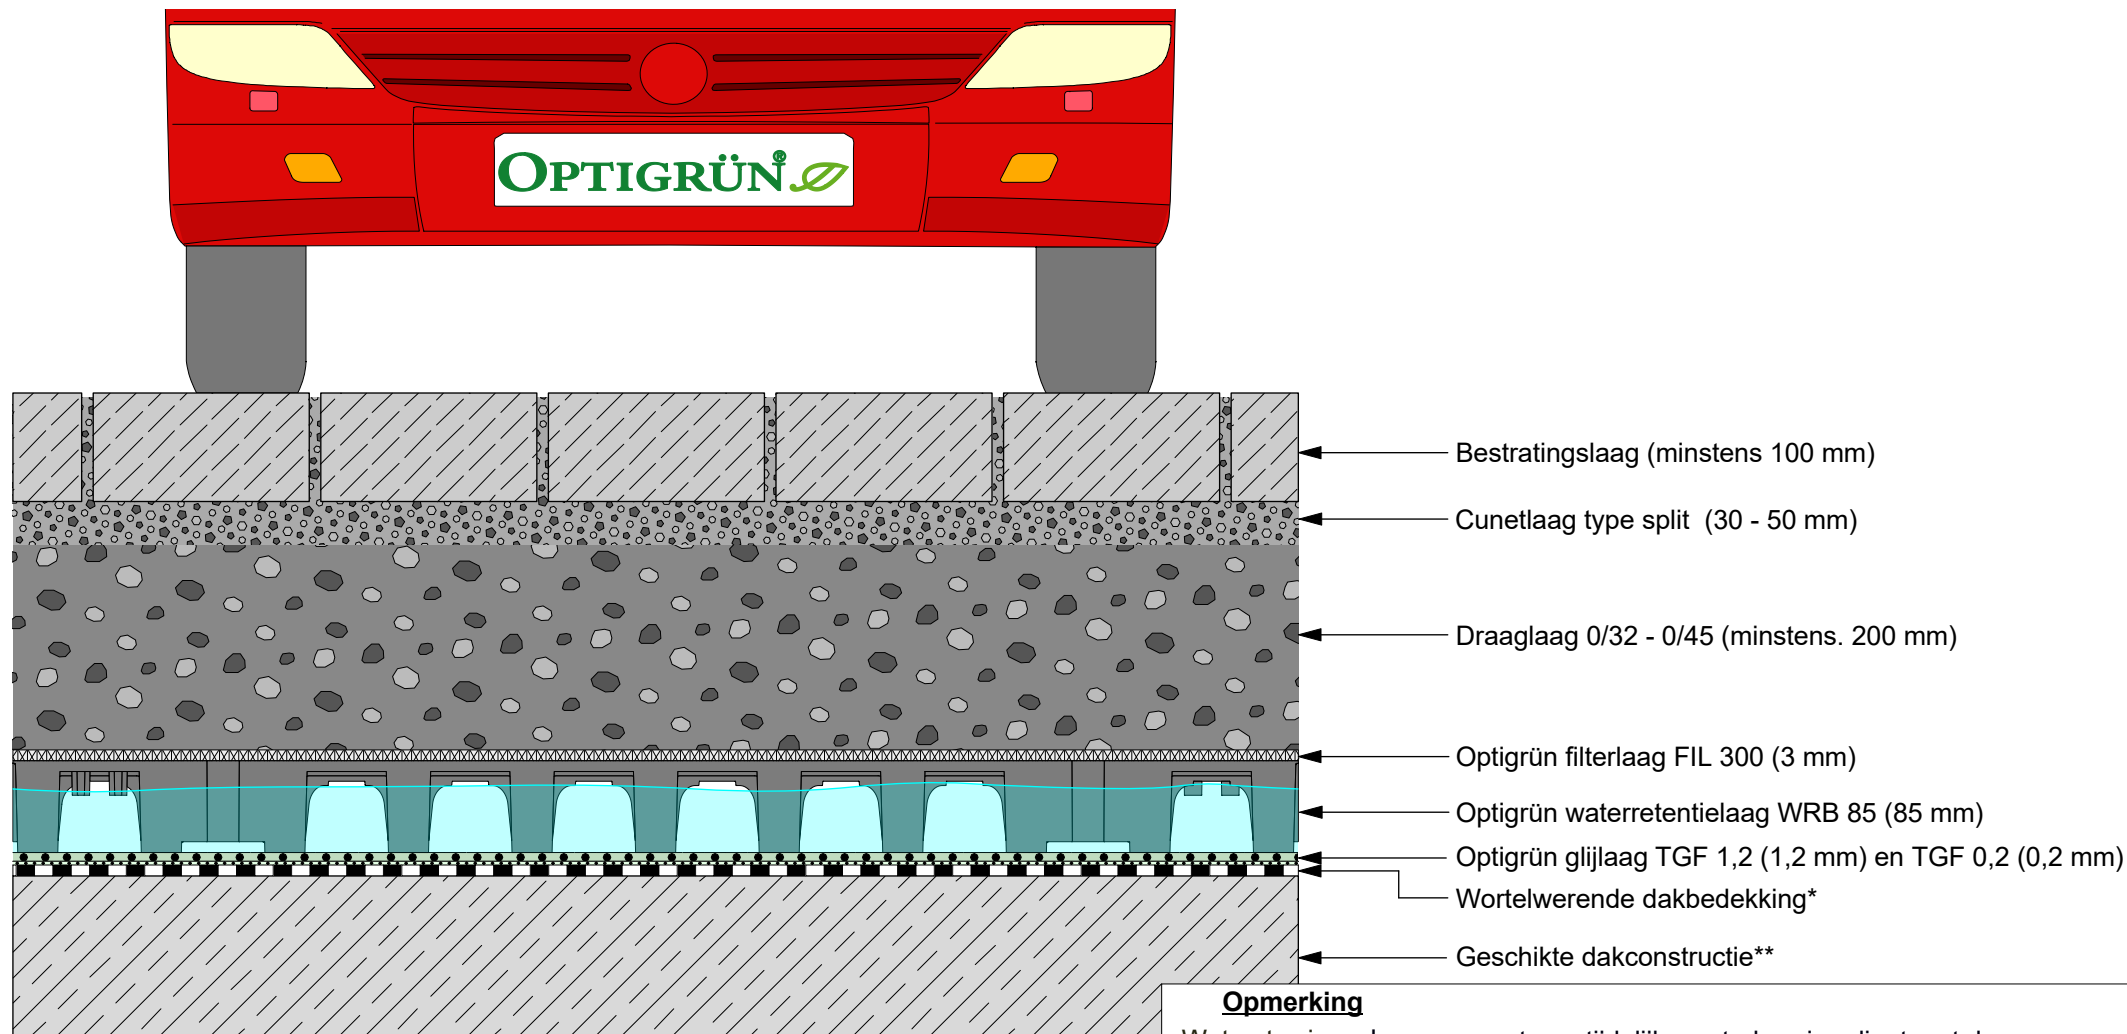

Opmerking

Waterstuwning: de permanente en tijdelijke waterberging dient met de constructeur worden afgestemd
 Noodoverloop: de noodoverloop dient minimaal boven de tijdelijke waterberging gedimensioneerd te worden en overleg met de constructeur

* Conform FLL-richtlijnen ** Conform Bouwbesluit

De bovenstaande tekening heeft vooral betrekking op de systeemopbouw. De verschillende lagen van het systeem zijn sterk vereenvoudigd weergegeven en moeten volgens de stand der techniek worden voorbereid en uitgevoerd. Technische wijzigingen voorbehouden.

Geaccordeerd:	NL	Getekend:	Schaal:	Versie:	Revisie:	Detailnummer.:	Duplicatie alleen met toestemming van de uitgever. Aan deze tekening kunnen geen rechten worden ontleend.
OBU, TK, DB	■	MH	niet op schaal	24.11.2021	3	VDR3.1000+UgD	