


Systeemdoorsnede "Optigrün Hellend Dak Met Schuifbeveiliging S"

Schuifdrempels met kabel systeem van ca. 15 ° - 45 ° dakhelling

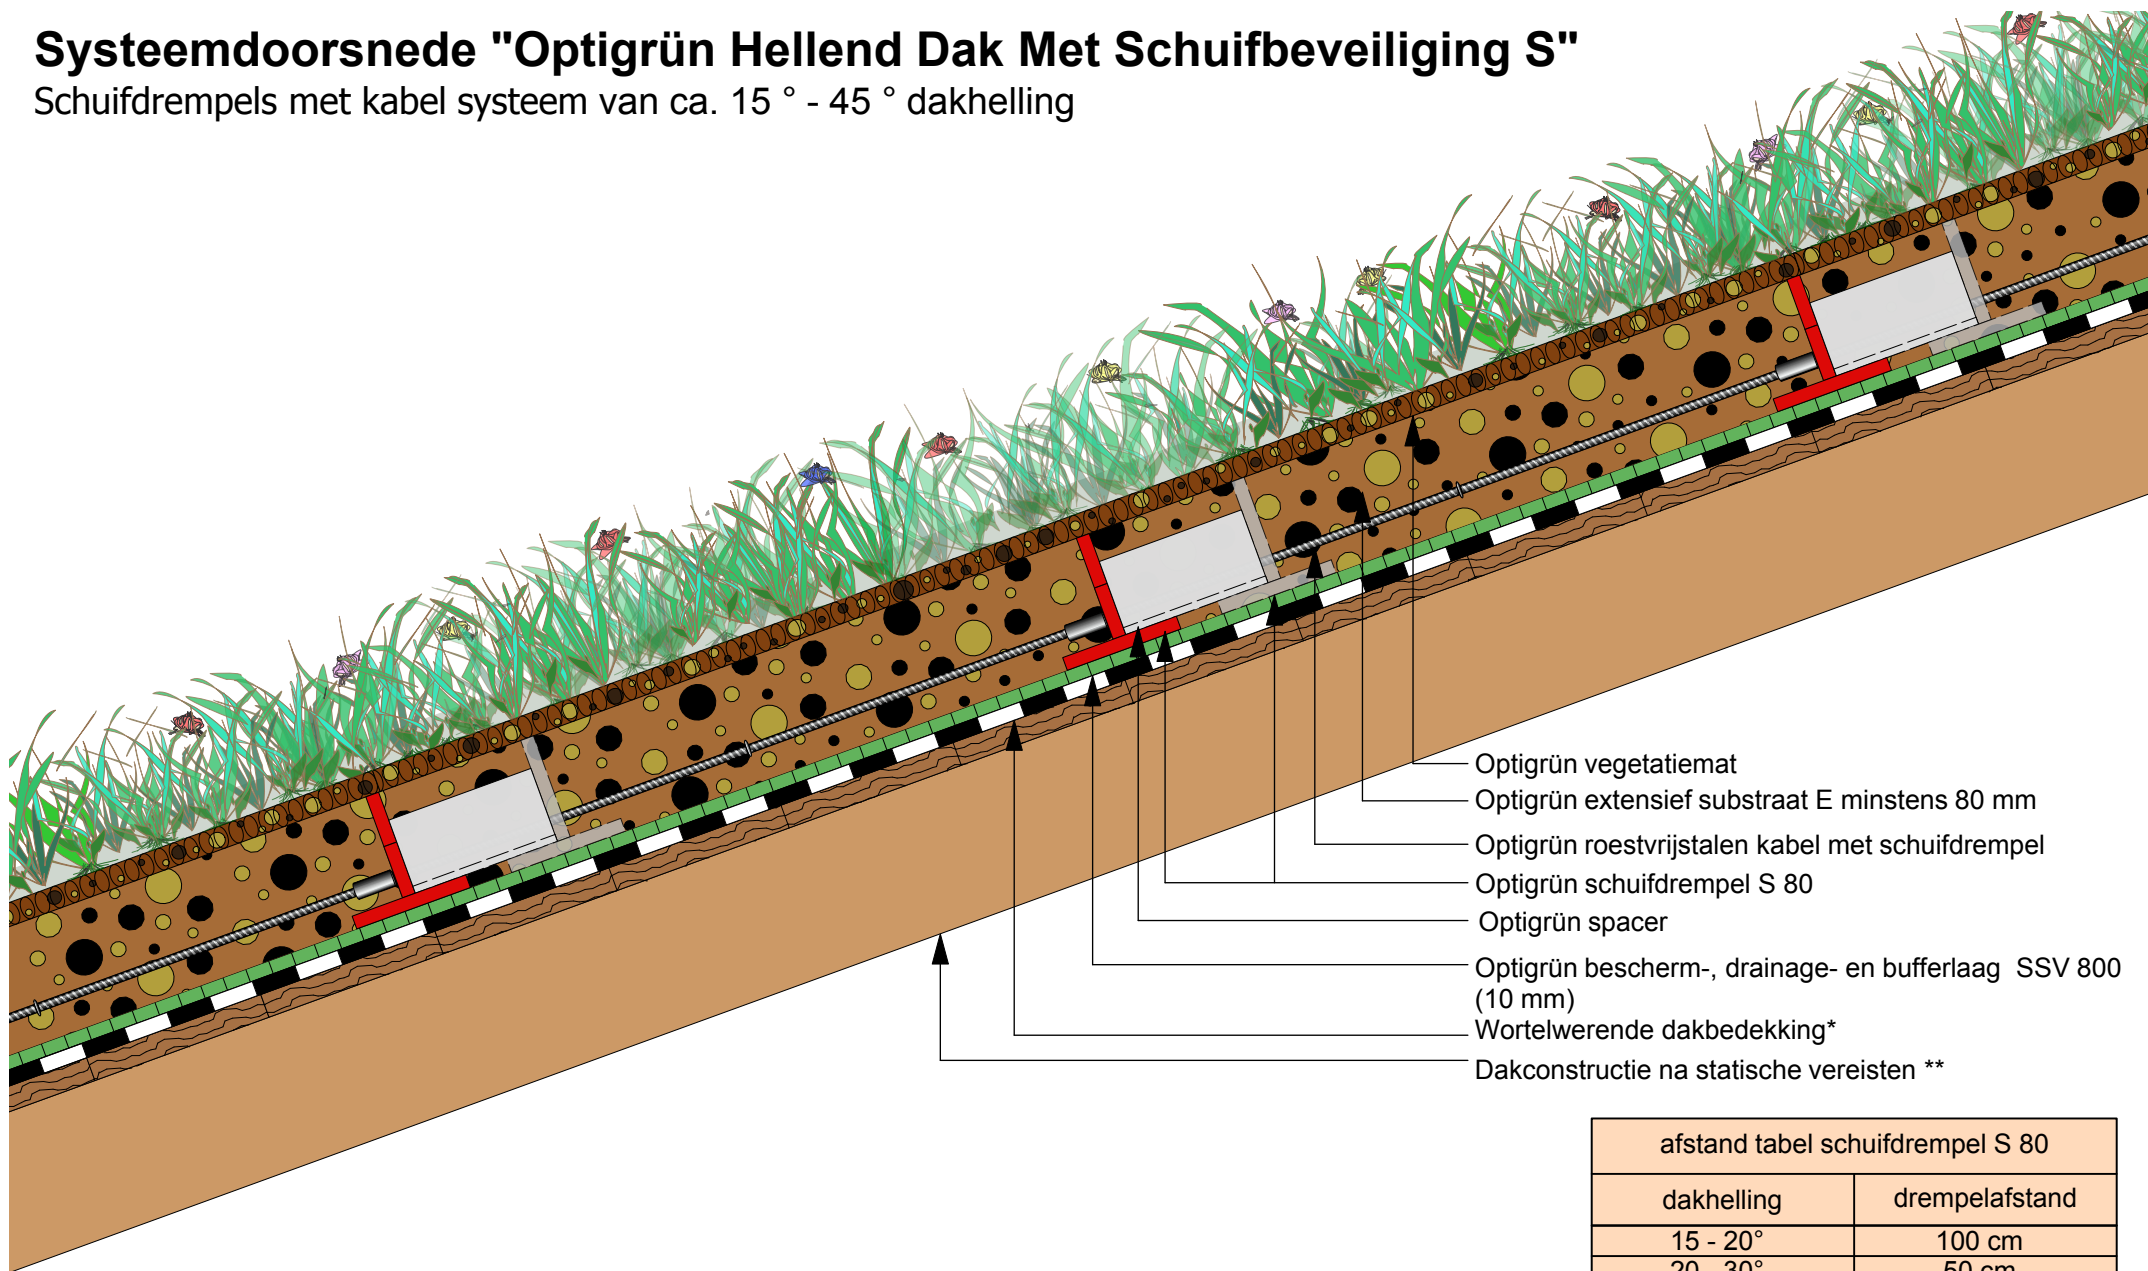

- Optigrün vegetatiemat
- Optigrün extensief substraat E minstens 80 mm
- Optigrün roestvrijstalen kabel met schuifdrempel
- Optigrün schuifdrempel S 80
- Optigrün spacer
- Optigrün bescherm-, drainage- en bufferlaag SSV 800 (10 mm)
- Wortelwerende dakbedekking*
- Dakconstructie na statische vereisten **

afstand tabel schuifdrempel S 80	
dakhelling	drempelafstand
15 - 20°	100 cm
20 - 30°	50 cm
30 - 45°	25 cm

* Conform FLL-richtlijnen ** Conform Bouwbesluit

OPTIGRÜN[®]
DÉ DAKBEGROENER

De bovenstaande tekening heeft vooral betrekking op de systeemopbouw. De verschillende lagen van het systeem zijn sterk vereenvoudigd weergegeven en moeten volgens de stand der techniek worden voorbereid en uitgevoerd. Technische wijzigingen voorbehouden.

Geaccordeerd:	NL	Getekend:	Schaal:	Versie:	Revisie:	Detailnummer.:
OBU, HVO, KG	O	MH	niet op schaal	10.02.2020	0	SDS1.1000_UgD

Duplicatie alleen met toestemming van de uitgever.
Aan deze tekening kunnen geen rechten worden ontleend.