


# Systemdoorsnede "Solargroendak Optigrün Solar FKD"

Variant: Optigrün Solar FKD 15°  
 Opstelling: Oost-West + portrait  
 PV-module: 1650 x 1000 mm

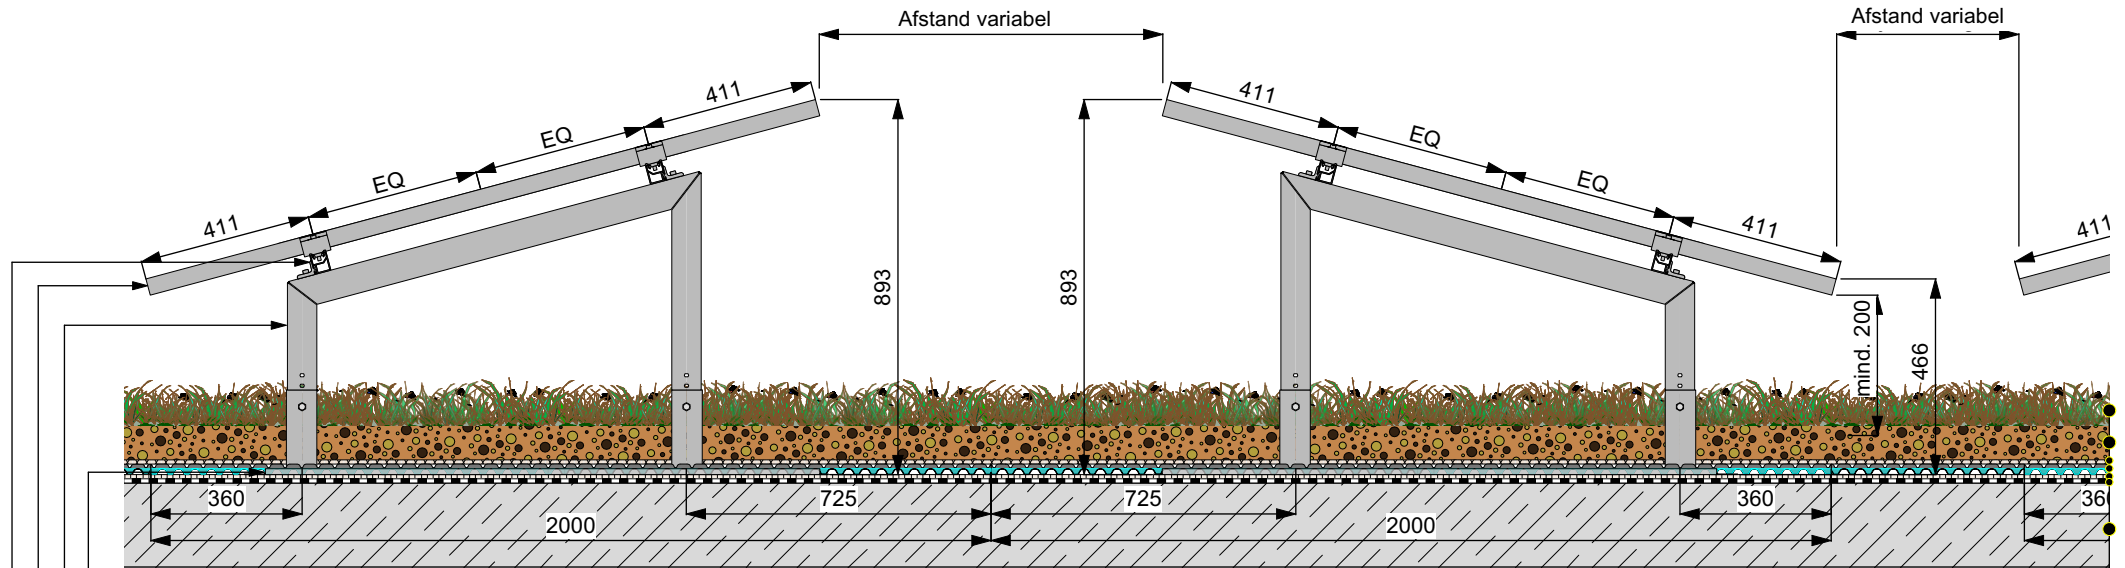

## Optigrün Solar FKD 15°

- Bodemplaat voor Optigrün Solar FKD
- Standaard voor Optigrün Solar met beugels
- PV-module
- Modulesnelmontagerail met moduleklemmen

## Economisch Dak

- Optigrün vegetatie
- Optigrün substraatlaag min. 60 mm
- Optigrün filterlaag FIL 150
- Optigrün drainage-bufferlaag FKD 25
- Optigrün bescherm-absorptielaag RMS 500
- Wortelwerende dakbedekking\*
- Geschikte dakconstructie\*\*

\* Conform FLL-richtlijnen \*\* Conform Bouwbesluit

**OPTIGRÜN**<sup>®</sup>  
 DÉ DAKBEGROENER

De bovenstaande tekening heeft vooral betrekking op de systeemopbouw. De verschillende lagen van het systeem zijn sterk vereenvoudigd weergegeven en moeten volgens de stand der techniek worden voorbereid en uitgevoerd. Technische wijzigingen voorbehouden.

Geaccordeerd:	NL	Getekend:	Schaal:	Versie:	Revisie:	Detailnummer.:
DG, HVO		O MH	niet op schaal	19.11.2020	1	SOL2.1200_UgD

Duplicatie alleen met toestemming van de uitgever.  
 Aan deze tekening kunnen geen rechten worden ontleend.